



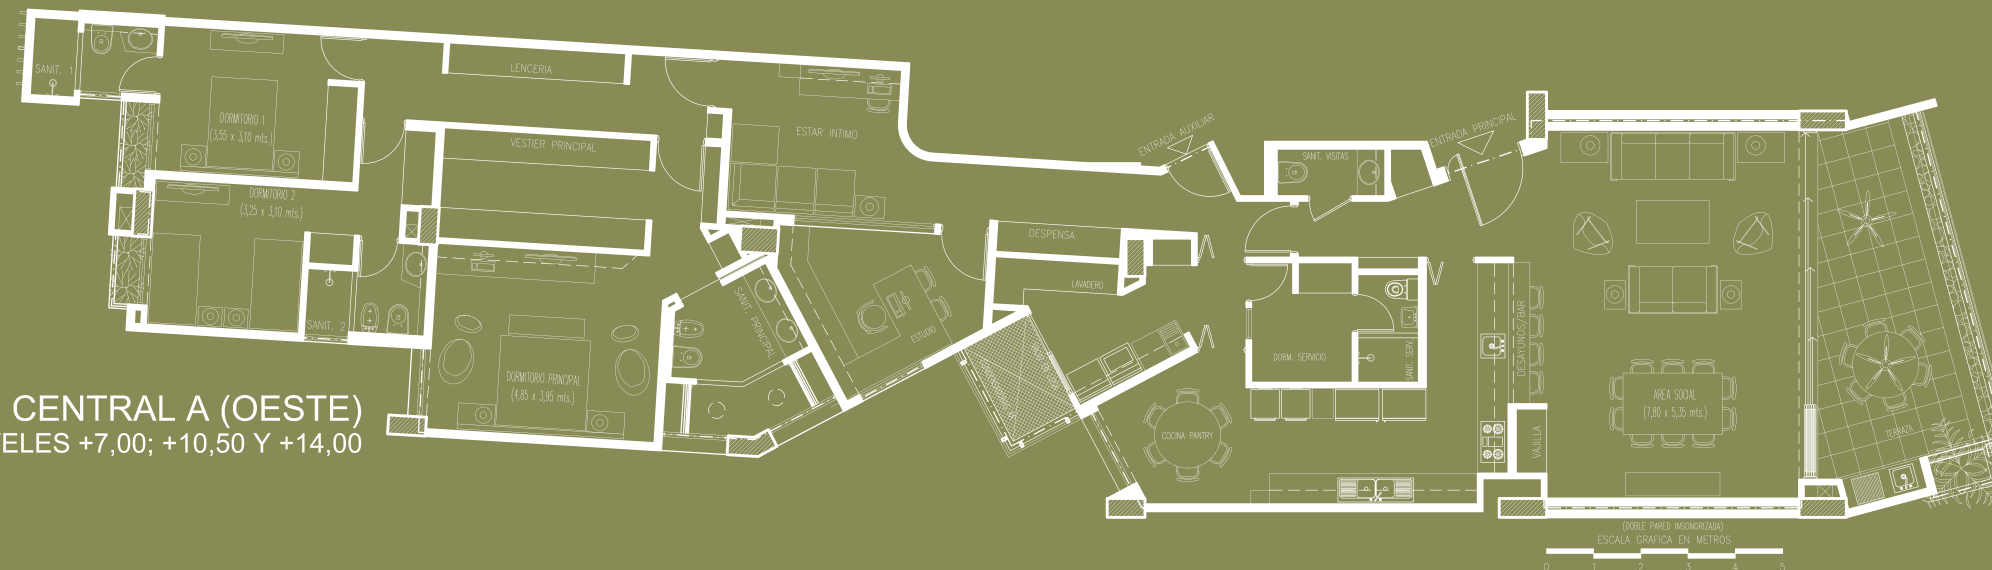


APARTAMENTO TIPO CENTRAL A

CENTRAL A (OESTE)
EN NIVELES +7,00; +10,50 Y +14,00



UBICACION DE LAS 3 UNIDADES CENTRALES A, AL OESTE DE LA PLANTA TIPO

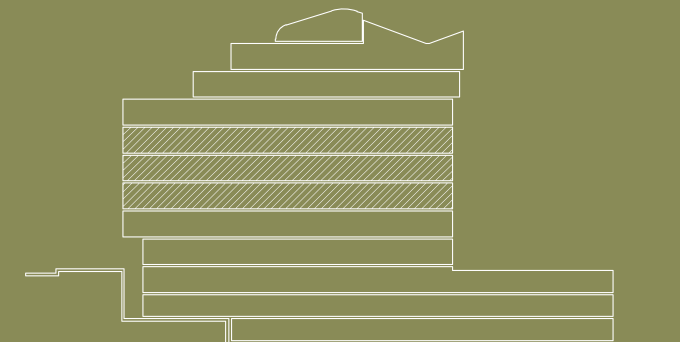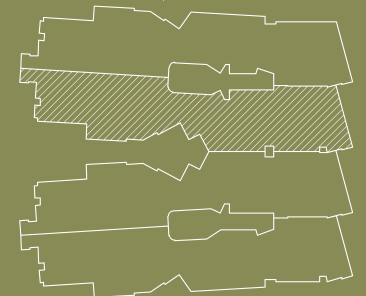

UBICACION DE LAS 6 UNIDADES EN CORTE LONGITUDINAL (NIVELES +7,00; +11,50 Y +14,00)