


APARTAMENTO



TIPO LATERAL A

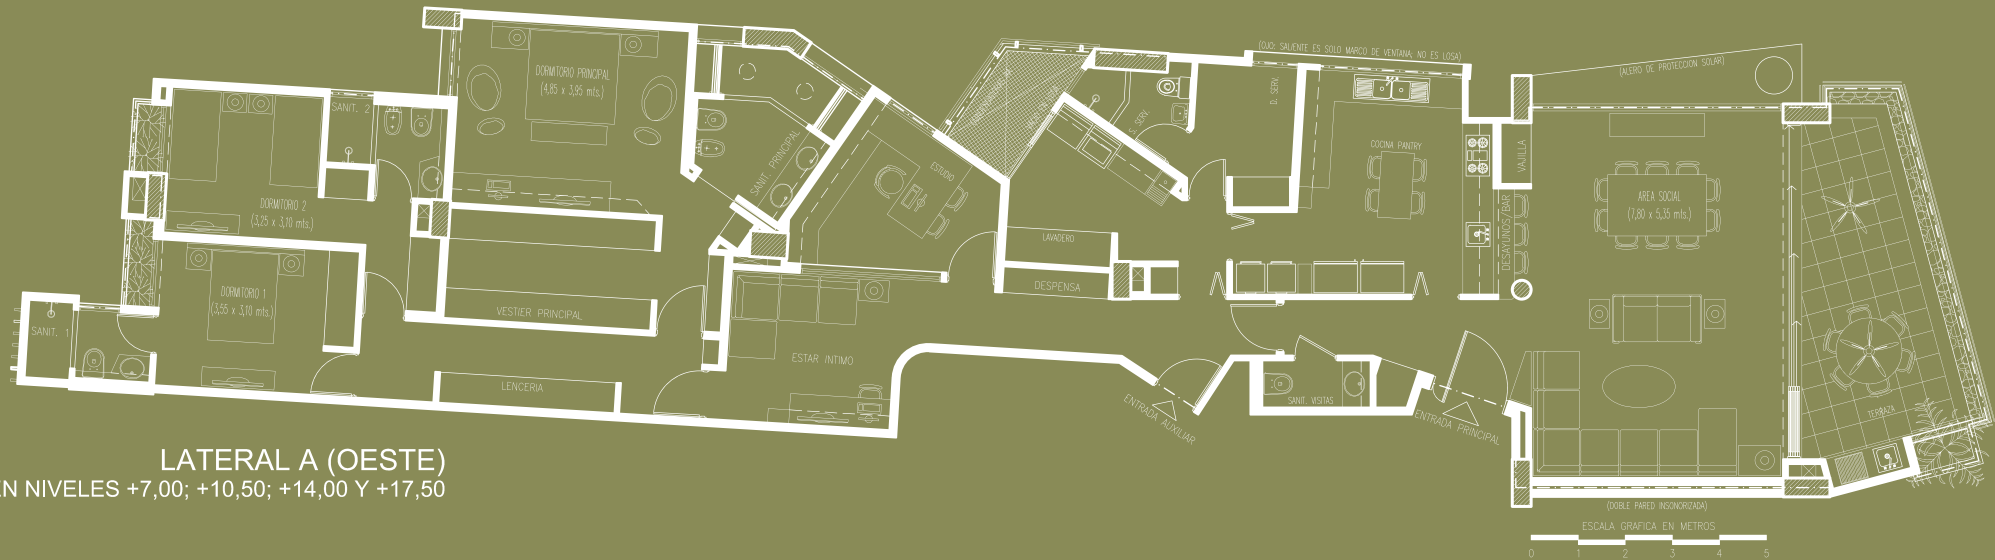

LATERAL A (OESTE)

EN NIVELES +7,00; +10,50; +14,00 Y +17,50

UBICACION DE LAS 4 UNIDADES LATERALES A, AL OESTE DE LA PLANTA TIPO

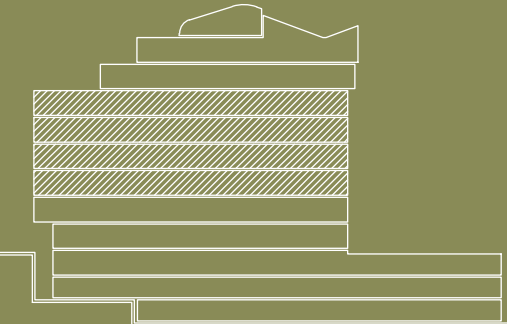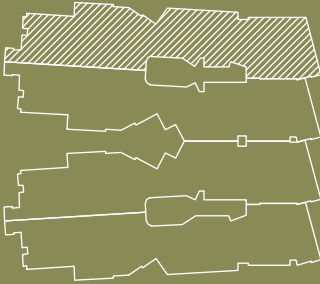

UBICACION DE LAS 8 UNIDADES EN CORTE LONGITUDINAL (NIVELES +7,00; +11,50; +14,00 Y 17,50)