



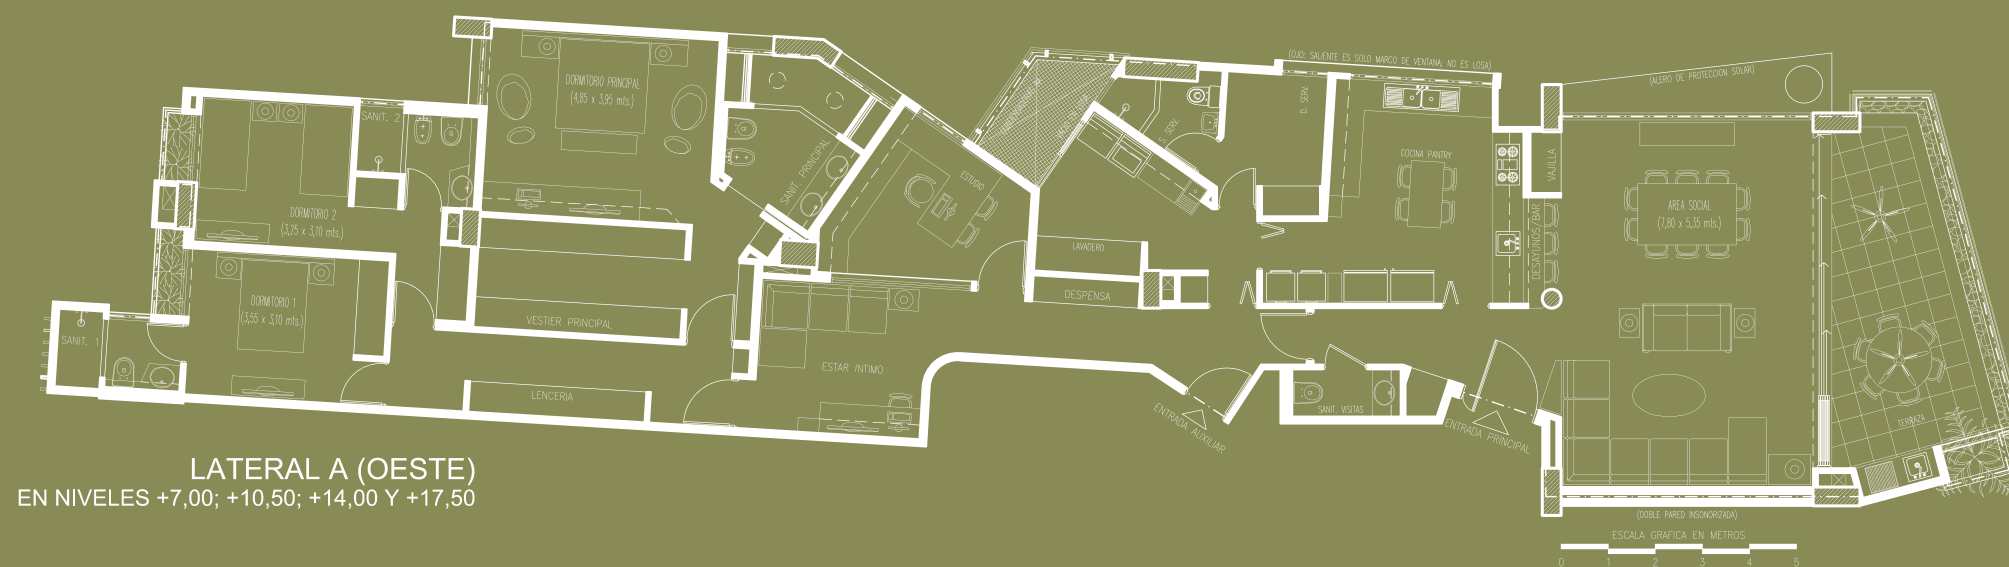

APARTAMENTO TIPO LATERAL A



UBICACION DE LAS 4 UNIDADES LATERALES A, AL OESTE DE LA PLANTA TIPO

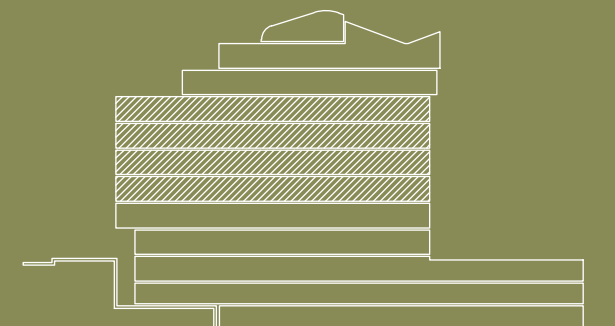

UBICACION DE LAS 8 UNIDADES EN CORTE LONGITUDINAL (NIVELES +7,00; +11,50; +14,00 Y 17,50)